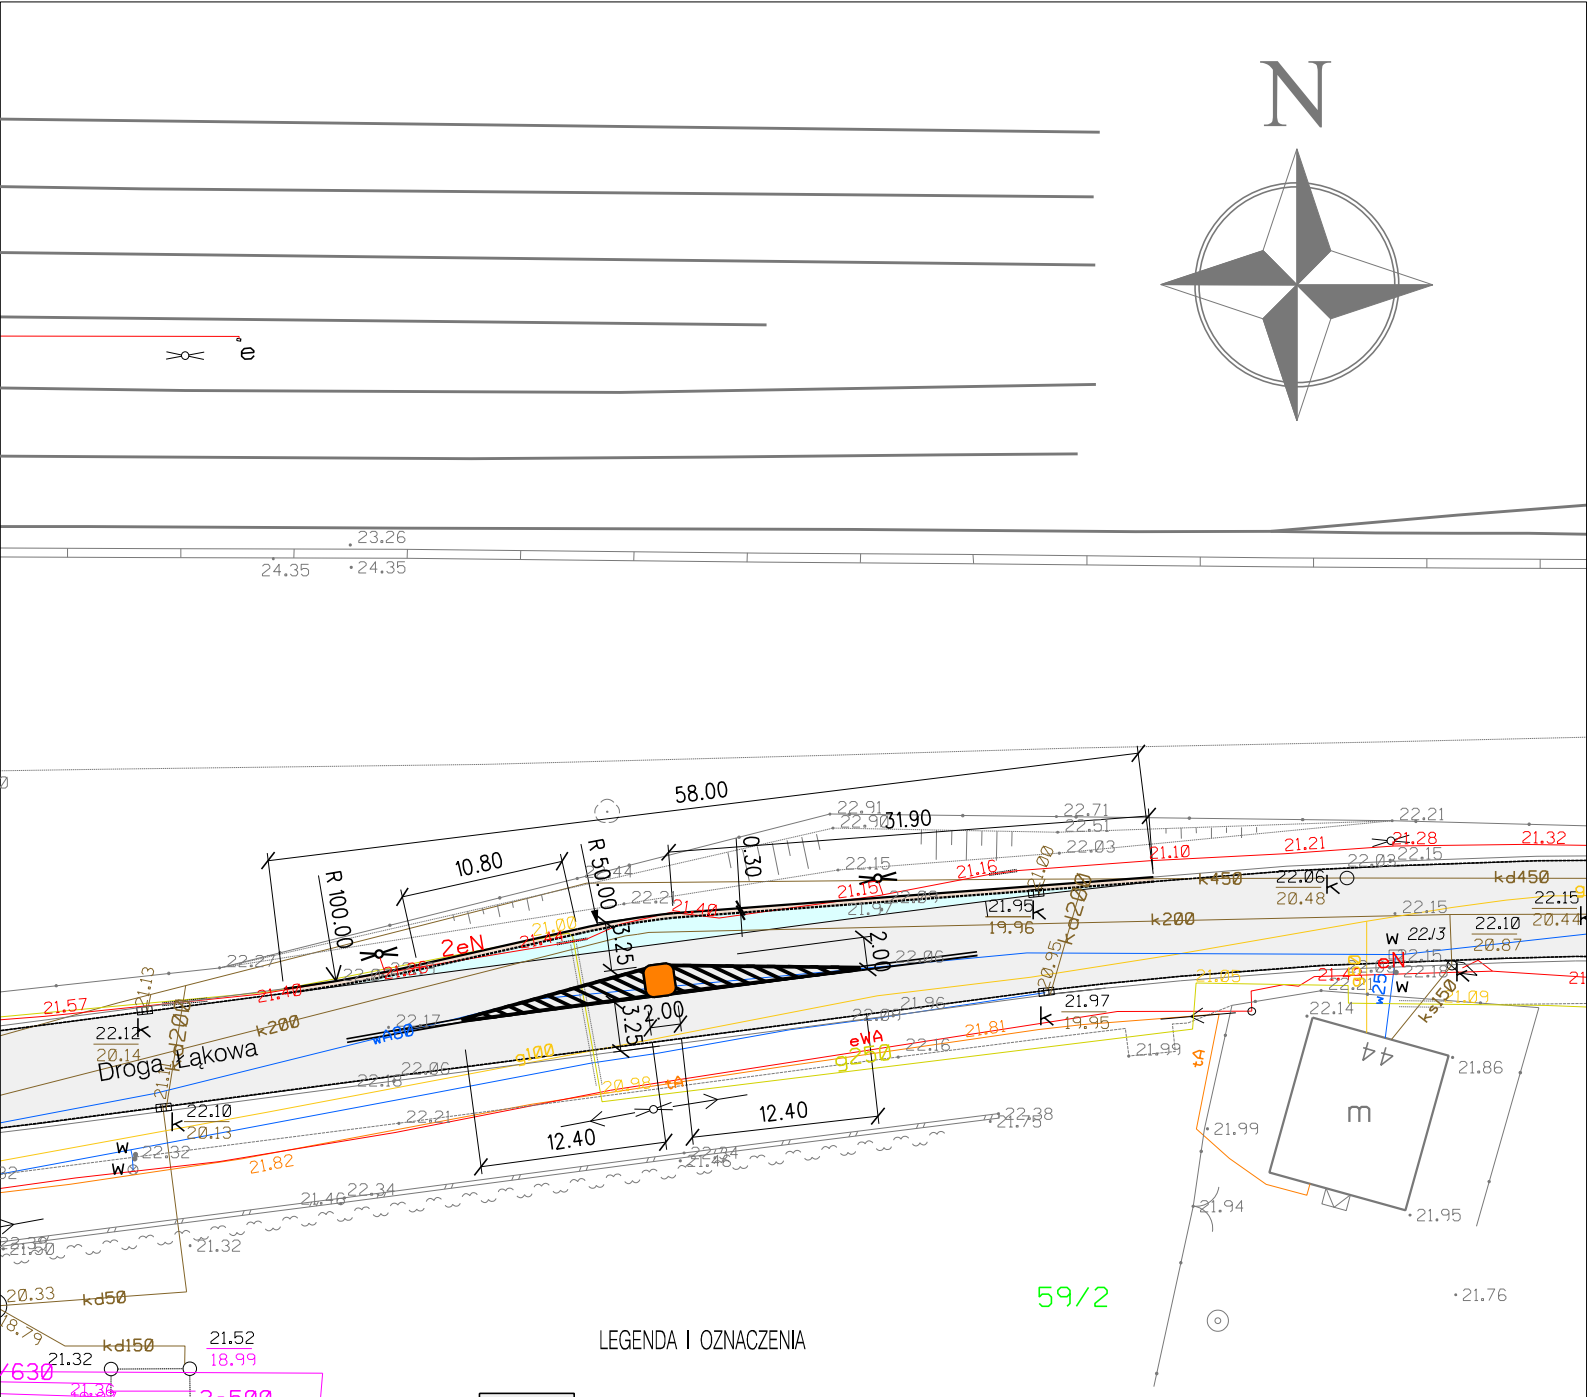

LEGENDA I OZNACZENIA

- nawierzchnia jezdni z betonu asfaltowego
- nawierzchnia poszerzenia jezdni z betonu asfaltowego
- separator drogowy U-25c 2,00 x 2,10
- ściek z kostki kamiennej 16/18 na ławie betonowej
- krawężnik kamienny 20x30 do przestawienia
- słup oświetleniowy do przestawienia

ZARZĄD DRÓG MIEJSKICH W GRUDZIĄDZU	Zarząd Dróg Miejskich w Grudziądzu 86-300 Grudziądz ul. Ludwika Waryńskiego 34A		Inwestor: Gmina miasto Grudziądz 86-300 Grudziądz ul. Ratuszowa 1	
REMONT NAWIERZCHNI UL. DROGA ŁĄKOWA				
Opracował	tech. Jarosław Trawka	GP-IV/8346/TO/90		Data: 05.2020 r.
Akceptował	mgr inż. Sylwia Łazarczyk	KUP/27/OWOK/03		Podziałka: 1:500
Tytuł rys: POSZERZENIE JEZDNI				Nr rys. 5