



ARYZACJA SKALA 1:50

1 WIDOK Z BOKU
SKALA 1:50

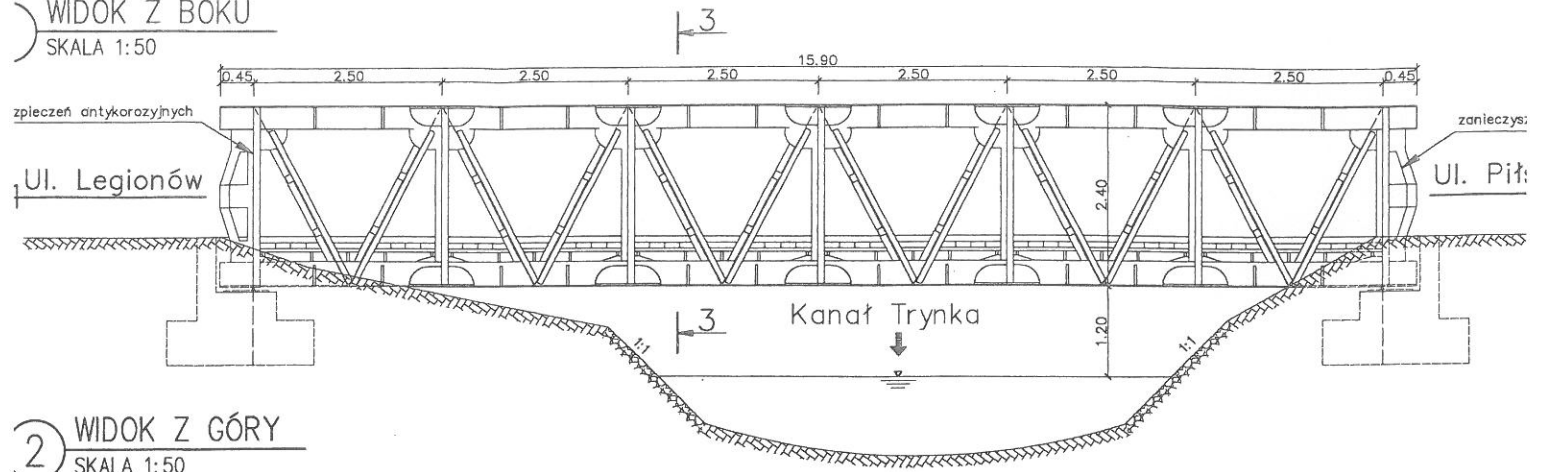

2 WIDOK Z GÓRY
SKALA 1:50

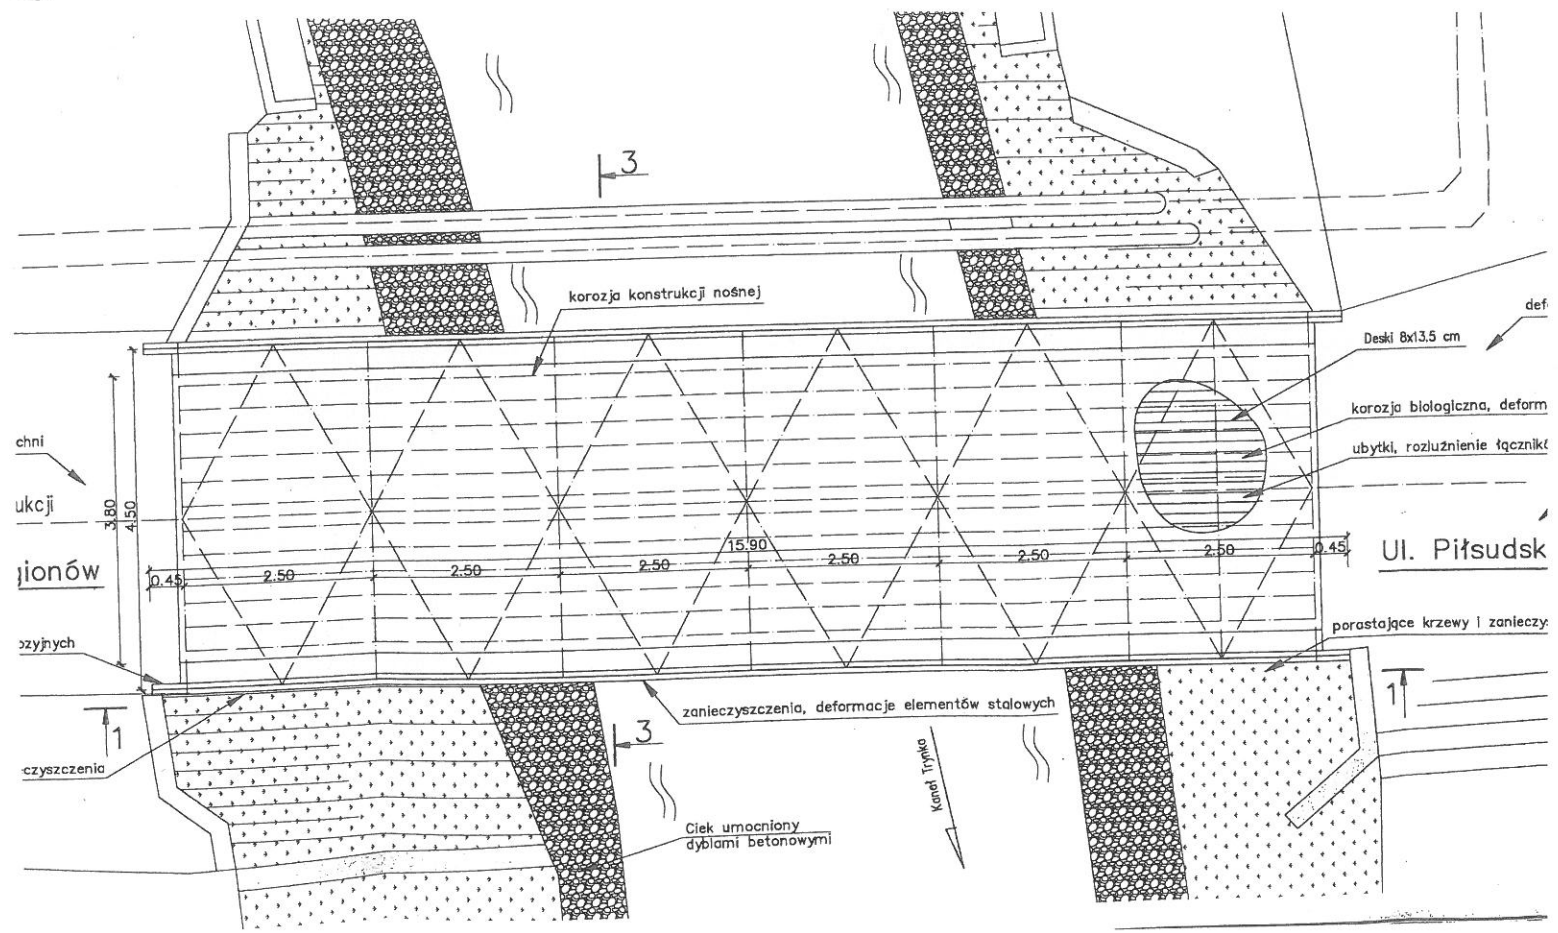

3 PRZEKRÓJ
SKALA 1:50

