


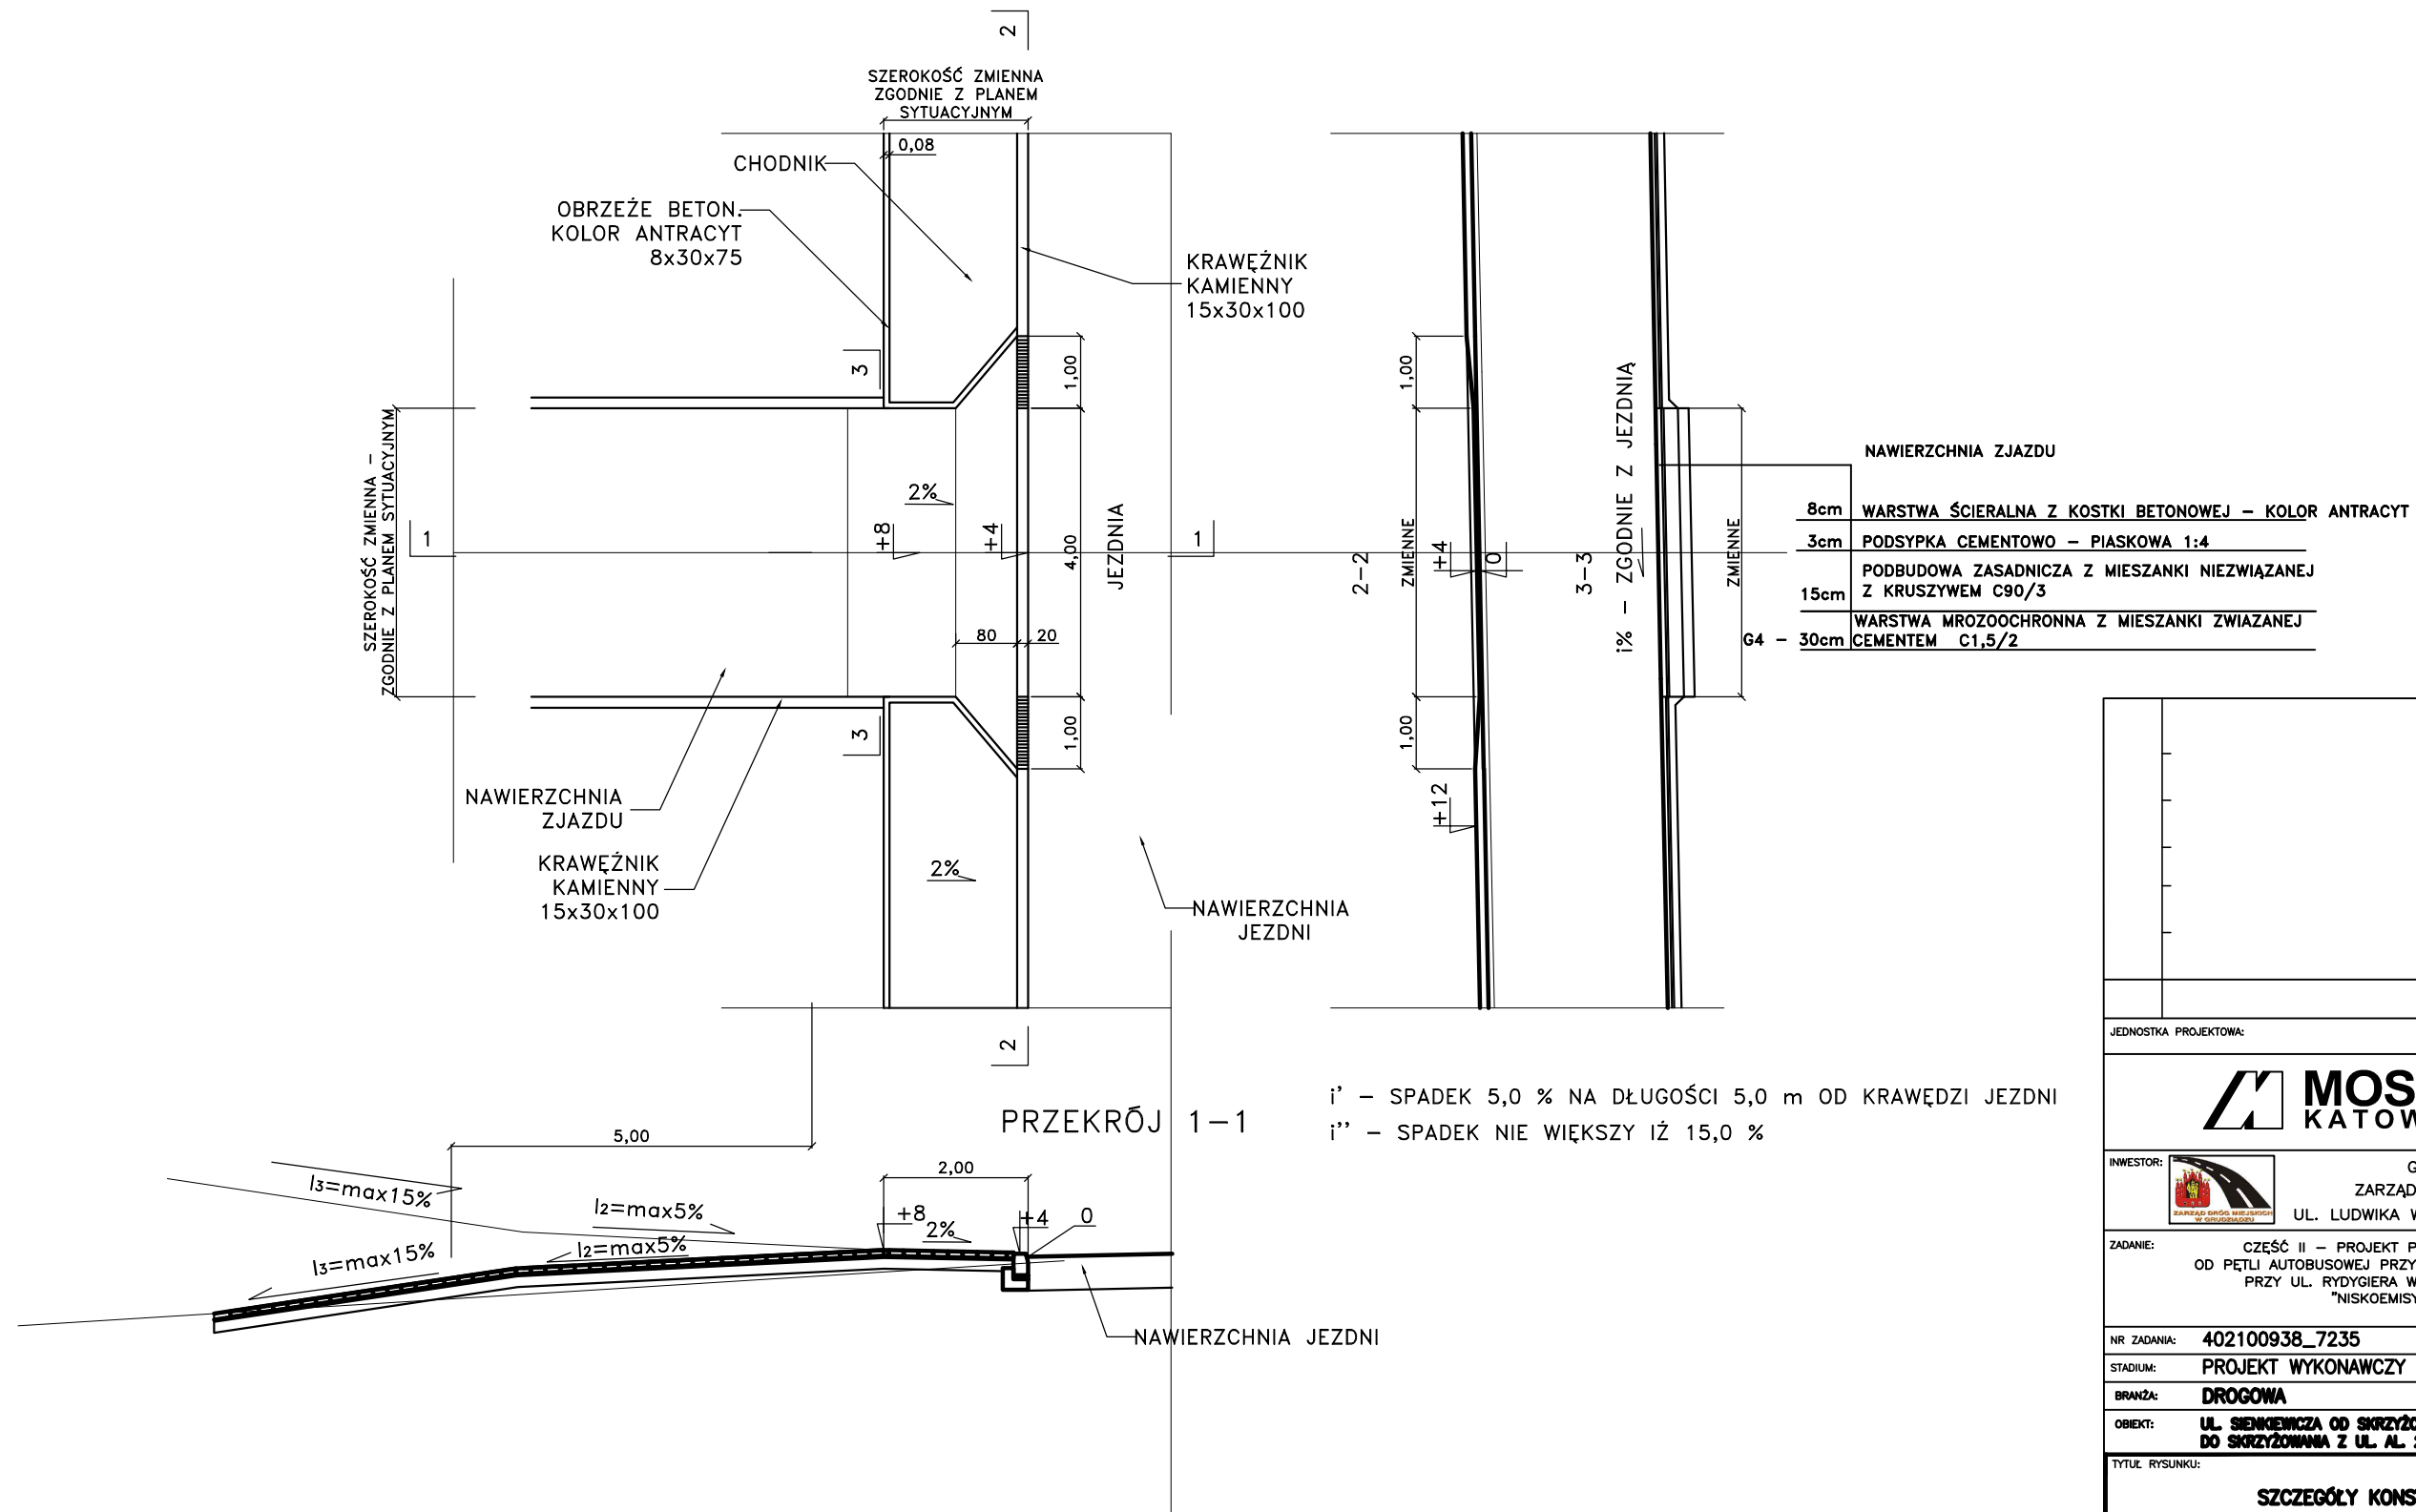

ZJAZD PRZEZ CHODNIK



JEDNOSTKA PROJEKTOWA:		 MOSTY KATOWICE 40-555 Katowice ul. Rolna 12 www.mostykatowice.pl e-mail: biuro@mostykatowice.pl	
INWESTOR:	 GMINA – MIASTO GRUDZIĄDZ ZARZĄD DRÓG MIEJSKICH W GRUDZIĄDZU UL. LUDWIKA WARYŃSKIEGO 34A, 86-300 GRUDZIĄDZ	ZADANIE:	
CZĘŚĆ II – PROJEKT PRZEBUDOWY UKŁADU KOMUNIKACYJNEGO OD PĘTLI AUTOBUSOWEJ PRZY UL. PONIATOWSKIEGO DO PĘTLI AUTOBUSOWEJ PRZY UL. RYDYGIERA W RAMACH ZADANIA INWESTYCYJNEGO PN. "NISKOEMISYJNY TRANSPORT PUBLICZNY" ODCINEK 6		NR ZADANIA: 402100938_7235	
STADIUM: PROJEKT WYKONAWCZY		BRANŻA: DROGOWA	
OBIEKT: UL. SIENKIEWICZA OD SKRZYŻOWANIA Z UL. SIKORSKIEGO DO SKRZYŻOWANIA Z UL. AL. 23-00 STYCZNA		TYTUŁ RYSUNKU: SZCZEGÓŁY KONSTRUKCYJNE ZJAZDU	
GŁÓWNY PROJEKTANT: MGR INŻ. MARCIN GŁODEK UPRAWNIENIA BUDOWLANE DO PROJEKTOWANIA BEZ OGRANICZEŃ W SPECJALNOŚCI KONSTRUKCYJNO – BUDOWLANEJ NR EWD. 619/02		RYSUNEK NR: D 08.04	
WYKONAŁ (PROJEKTANT): MGR INŻ. PAWEŁ TELICKI UPRAWNIENIA BUDOWLANE DO PROJEKTOWANIA BEZ OGRANICZEŃ W SPECJALNOŚCI DROGOWEJ NR EWD. SLK/2037/PO00/08		SKALA: 1:100	
OPRACOWAŁ: MGR INŻ. JAROSŁAW BUKAŁA		DATA: WRZESIEŃ 2018	
SPRAWDZIŁ (PROJEKTANT): INŻ. JAN STANIEWICZ UPRAWNIENIA BUDOWLANE DO PROJEKTOWANIA BEZ OGRANICZEŃ W SPECJALNOŚCI DROGOWEJ NR EWD. SLK/5190/PO00/13			