PRZEKRÓJ NORMALNY NR 1
NAWIERZCHNIA ZATOKI AUTOBUSOWEJ I JEZDNI GŁÓWNEJ

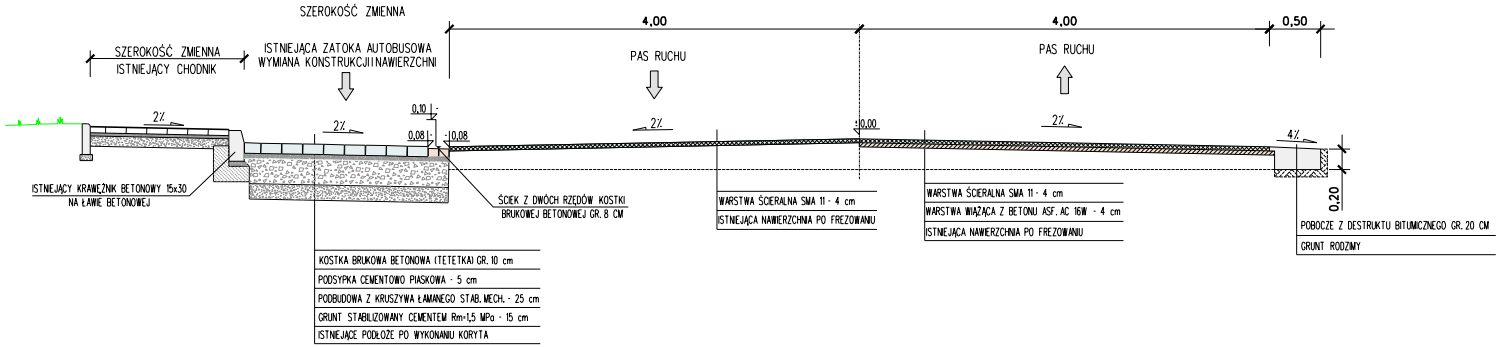

Inwestor: Zarząd Dróg Miejskich w Grudziądzu ul. Ludwika Waryńskiego 34A 86-300 Grudziądz				
REMONT ULIC W CIĄGU DRÓG WOJEWÓDZKICH - ULICA SZOSA TORUŃSKA ODCINEK OD ULICY MAGAZYNOWEJ DO RONDA RYSZARDA KACZOROWSKIEGO				
Opracował	tech. Jarosław Trawka	GP-IV/8346/TO/90		Data: 06.2018 r.
Akceptował	mgr inż. Jacek Bederski	GP.I.7342/125/TO/91		Podziałka: 1:50
Tytuł rys: PRZEKRÓJ NORMALNY NR 1				Nr rys. 3