




PRZEKRÓJ NORMALNY NR 1
od km 0+0,00 do km 0+189,00

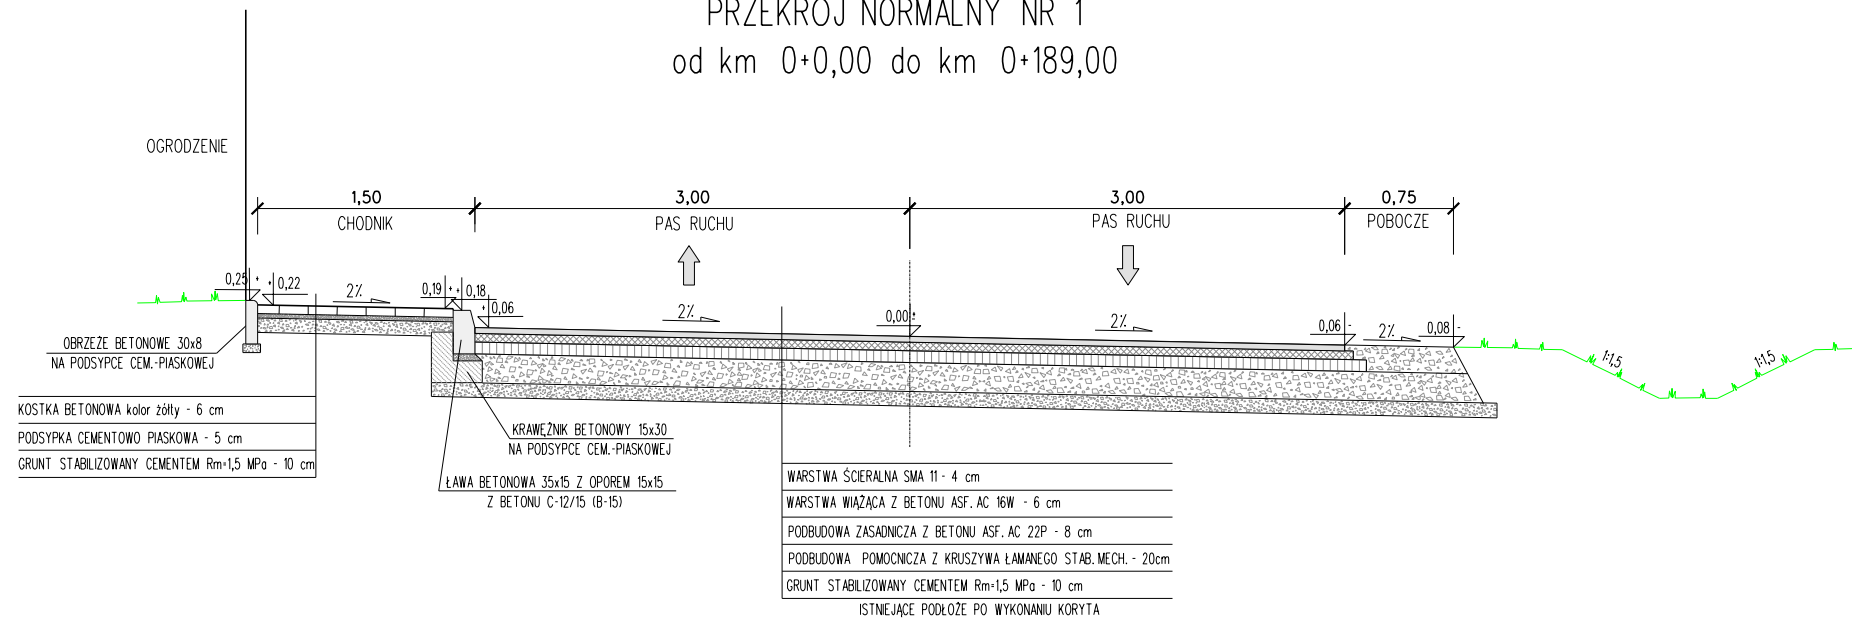

PRZEKRÓJ NORMALNY NR 2
od km 0+189,00 do km 0+365,49

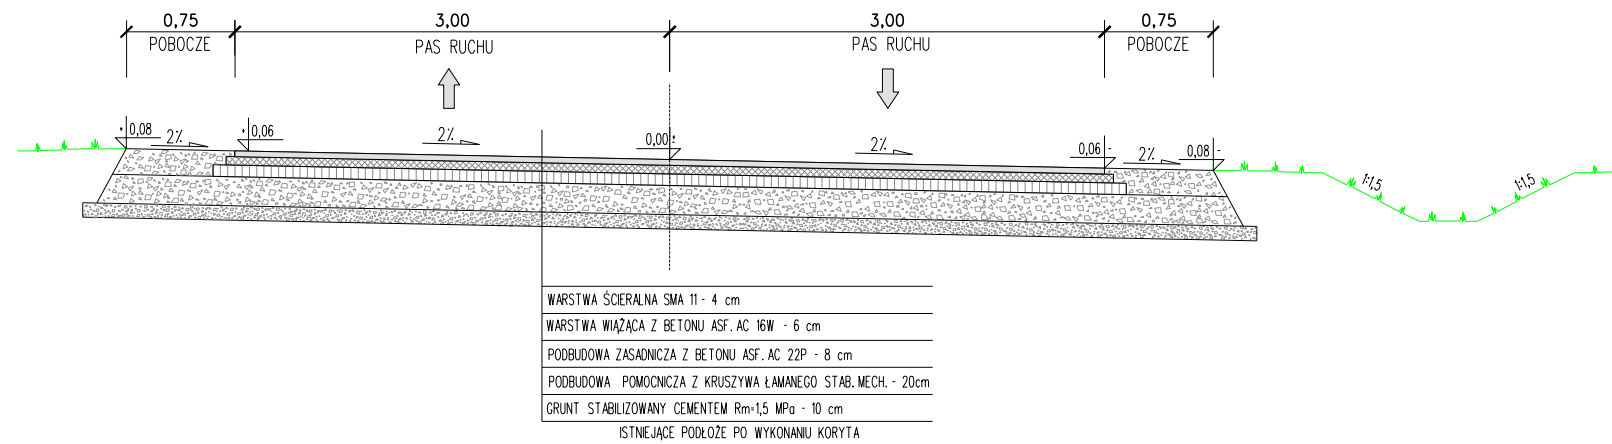

PRZEKRÓJ NORMALNY NR 3
jezdnia ze zjazdem bramowym

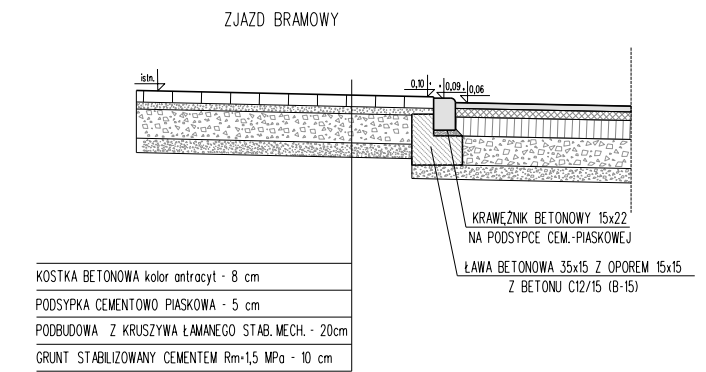

	Zarząd Dróg Miejskich w Grudziądzu 86-300 Grudziądz ul. Ludwika Waryńskiego 34A		Inwestor: Gmina miasto Grudziądz 86-300 Grudziądz ul. Ratuszowa 1	
	PRZEBUDOWA ULICY KURPIOWSKIEJ W GRUDZIĄDZU			
Opracował	tech. Jarosław Trawka	GP-IV/8346/TO/90		Data: 05.2016 r.
Akceptował	mgr inż. Jacek Bederski	GP.I.7342/125/TO/91		Podziałka: 1:50
Tytuł rys:	PRZEKROJE NORMALNE			Nr rys. 3