PRZEKRÓJ PODŁUŻNY ZJAZDU

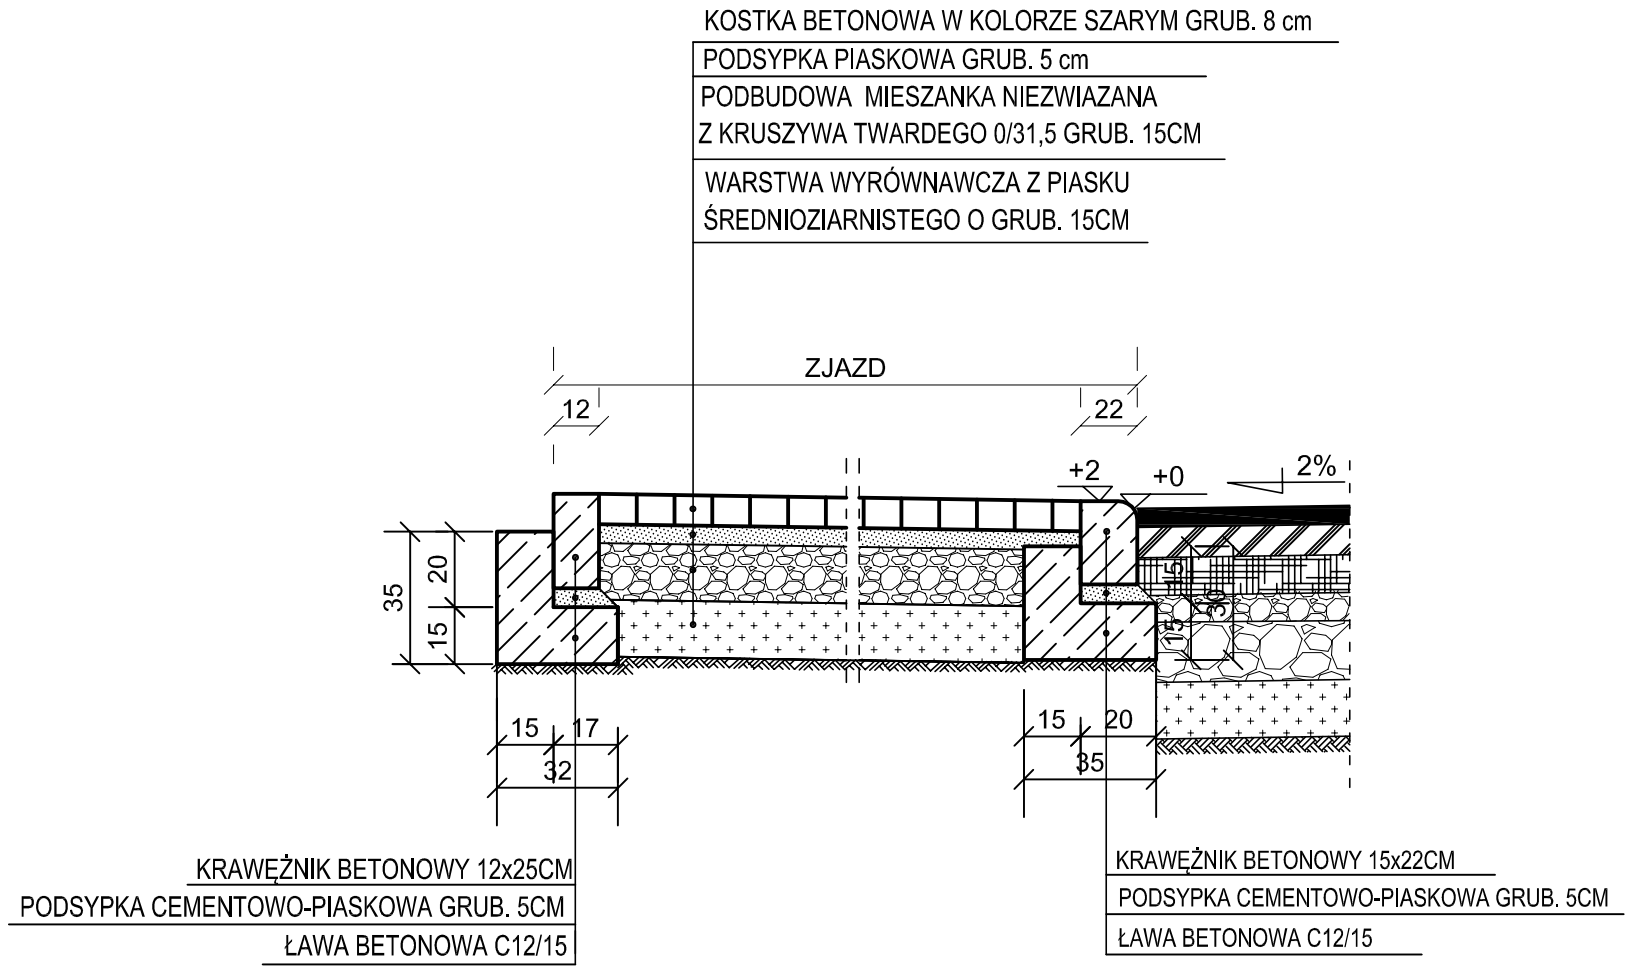

PRZEKRÓJ POPRZECZNY POCHYLNI

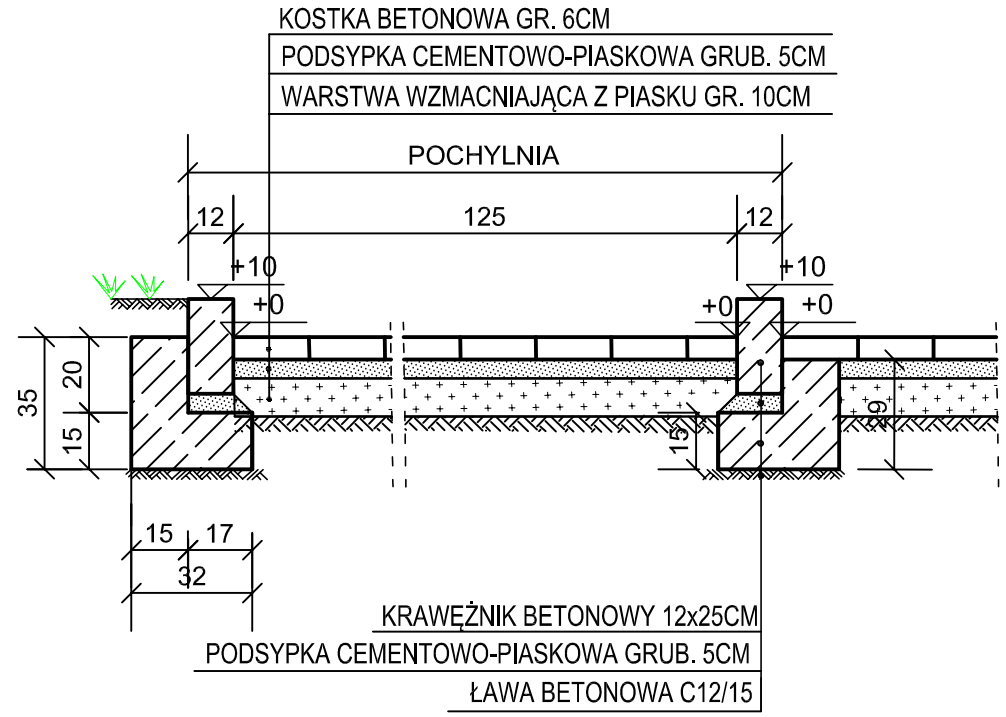

PRZEKRÓJ POPRZECZNY ZJAZDU

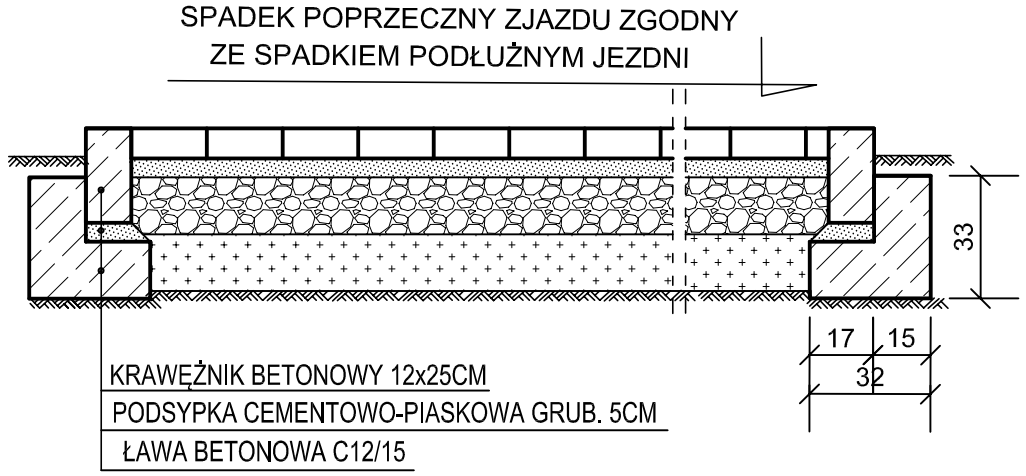

PRZEKRÓJ POPRZECZNY ZJAZDU POŁĄCZENIE Z CHODNIKIEM

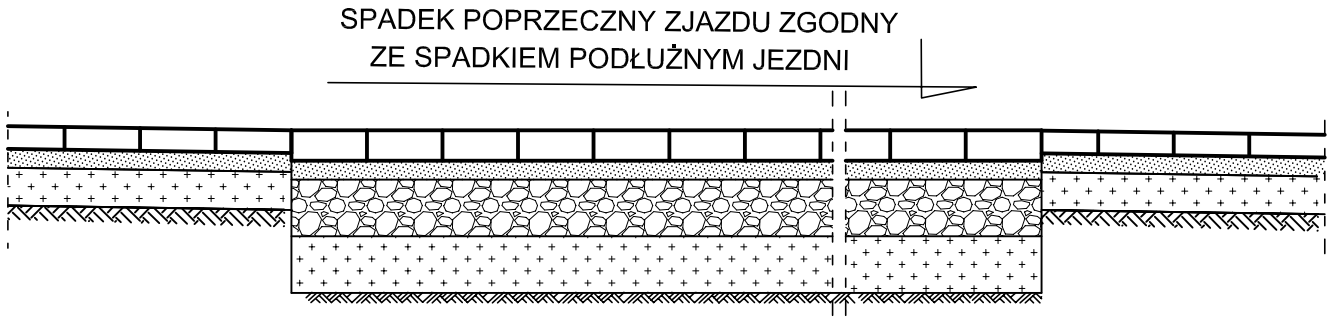

PRZEKROJE KONSTRUKCYJNE NAWIERZCHNI

	Biuro Projektów Drogowych s.c. ul. Bema 16/8, 87-100 Toruń	
OBIEKT:	**PRZEBUDOWA UL. SOBIESKIEGO W GRUDZIĄDZU WRAZ Z INFRASTRUKTURĄ TOWARZYSZĄCĄ**	
INWESTOR:	Zarząd Dróg Miejskich ul. Gen. J. Hallera 79 86-300 Grudziądz	
BRANŻA:	DROGI	PODPIS
PROJEKTANT:	inż. Aleksandra Jaczun upr. KUP/0040/PWOD/11 specjalność drogi	
SPRAWDZAJACY:	Zbigniew Dorau upr. nr UAN - IV/8346/129/TO/87 specjalność konstr. - inżynieryjna	
DATA: MAJ 2014 r.	SKALA: 1:20	RYS. NR 3.8.